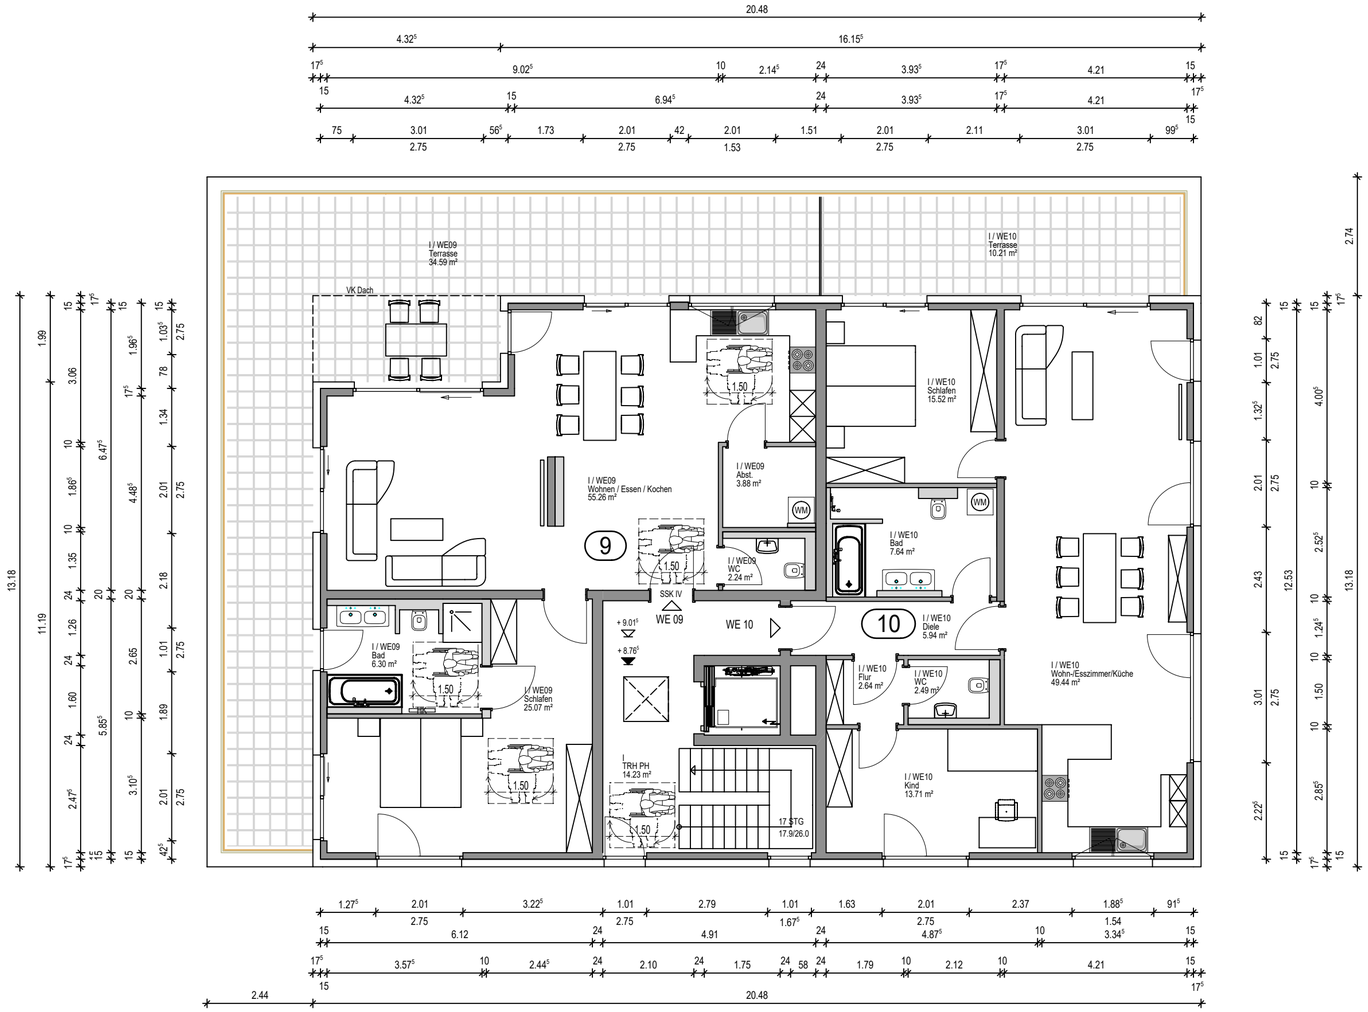

BSV-Martin
Ahornweg 3/1
74632 Neuenstein
Telefon 0 79 42/94 15 53 Telefax
E-Mail info@bsv-martin.de
www.bsv-martin.de

Bauherr: HSK Wohnbau GmbH
Wannenäckerstr. 69
74078 Heilbronn

Bauvorhaben: Neubau von 20 ETW auf zwei Gebäudekomplexe
Erhard-Schnepf-Straße
74206 Bad Wimpfen

Fl.St. 6729
Liegenschaftsnummer

Planinhalt: H I Penthouse

Maßstab: 1:100

gezeichnet | Datum
geprüft | Datum

Planungsstand: Baugesuchsplan
Darstellungsart: Grundriss

Index:

Projektnummer: 17032023

Plannummer: 15

Plandatum: 13.01.2025

Bauherr | Verfasser

H/B = 300 / 594 (0.18m²)

Allplan 2019