Nord

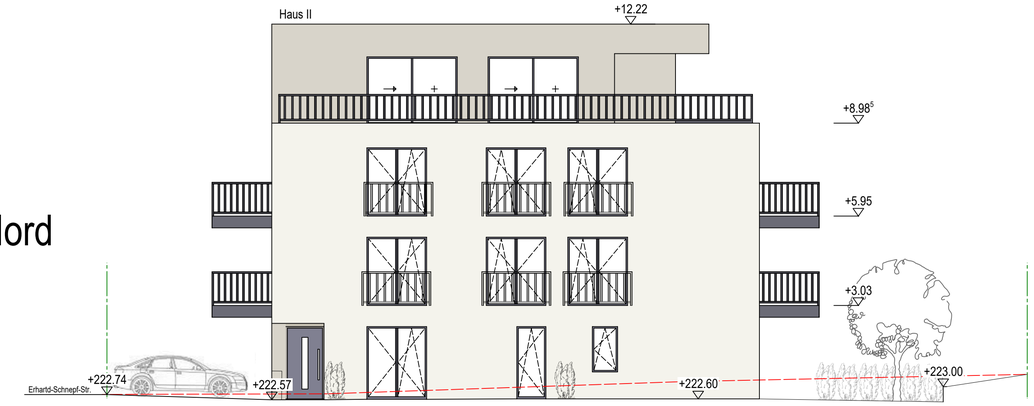

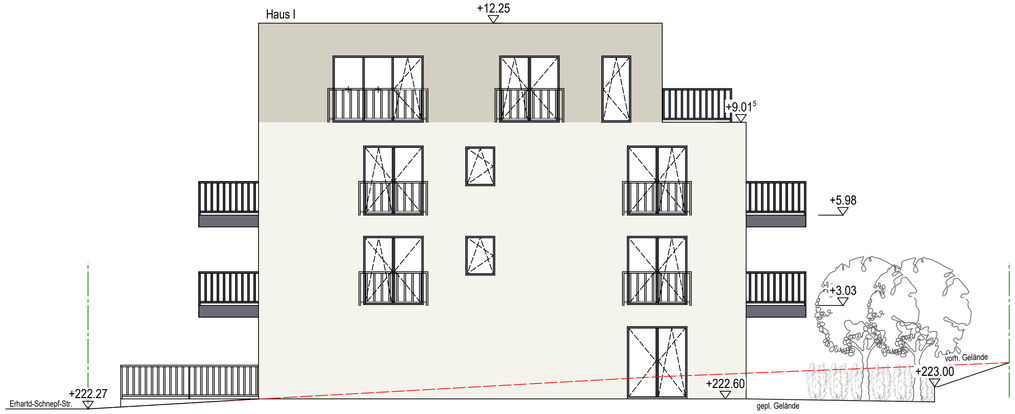

Ost

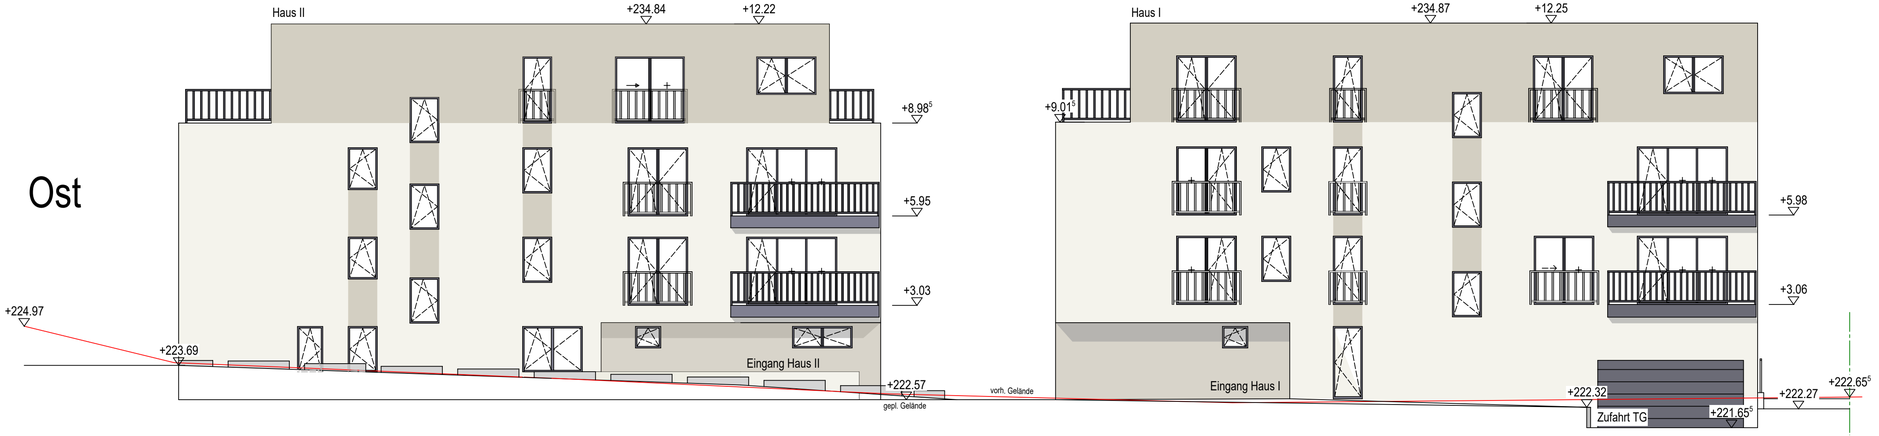

BSV-Martin
Ahornweg 3/1
74632 Neuenstein
Telefon 0 79 42/94 15 53 Telefax
E-Mail info@bsv-martin.de
www.bsv-martin.de

Bauherr: HSK Wohnbau GmbH
Wannenäckerstr. 69
74078 Heilbronn

Bauvorhaben: Neubau von 20 ETW auf zwei Gebäudekomplexe
Erhard-Schnepf-Straße
74206 Bad Wimpfen
Fl.St. 6729
Liegenschaftsnummer

Planinhalt: Ansicht Nord + Ost

Maßstab: 1:100

gezeichnet | Datum
geprüft | Datum

Planungsstand: Baugesuchsplan	Index:	Projektnummer:	Plannummer:	Plandatum:
Darstellungsart: Ansicht		17032023	21	13.01.2025

Bauherr | Verfasser