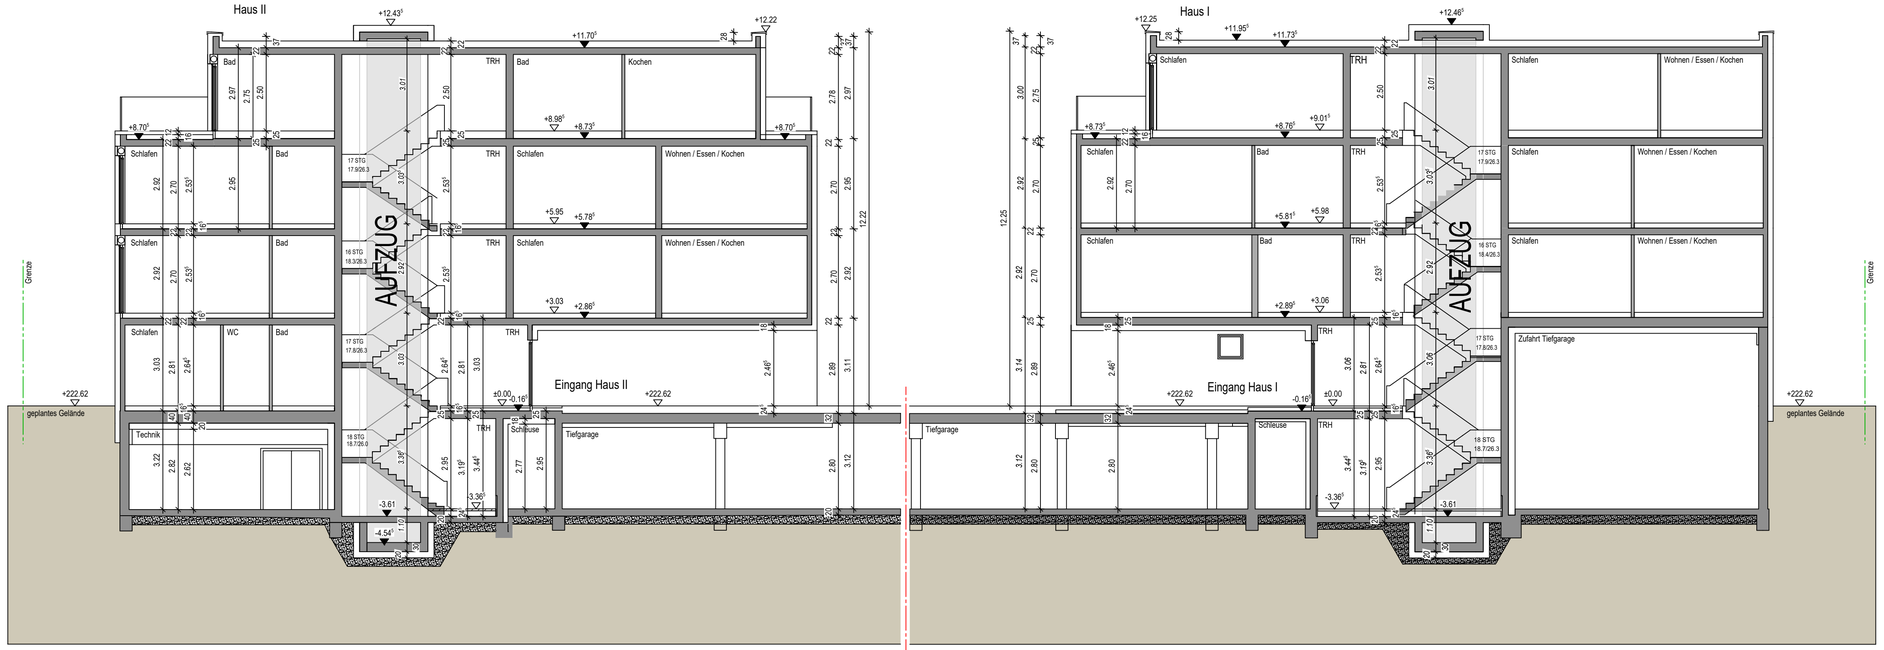

Sachverständigen- & Vermessungsbüro für Bauwesen
Stephan Martin

BSV-Martin
Ahornweg 3/1
74632 Neuenstein
Telefon 0 79 42/94 15 53 Telefax
E-Mail info@bsv-martin.de
www.bsv-martin.de

Bauherr: HSK Wohnbau GmbH
Wannenäckerstr. 69
74078 Heilbronn

Bauvorhaben: Neubau von 20 ETW auf zwei Gebäudekomplexe
Erhard-Schnepf-Straße
74206 Bad Wimpfen
Fl.St. 6729
Liegenschaftsnummer

Planinhalt: Schnitt A-A

Maßstab:	gezeichnet	Datum
1:100	geprüft	Datum

Planungsstand: Baugesuchsplan	Index:	Projektnummer:	Plannummer:	Plandatum:
Darstellungsart: Schnitt		17032023	19	13.01.2025

Bauherr

Verfasser

H/B = 300 / 841 (0.25m²)

Allplan 2019